



Antrag Schanigarten und Lieferzone Bahnhofstraße

Datum: 30. Januar 2023
Verfasser: Martin Feldner

An den Gemeinderat Gräfelfing

Sachverhalt:

Der Gemeinderat Gräfelfing hat im März 2022 einstimmig als ersten Leitsatz zu einem gesamtheitlichen Verkehrskonzept beschlossen: „Gräfelfing schafft Raum für Experimente. Neue Mobilitäts-Ideen sollen getestet und aus den Ergebnissen der Pilotprojekte soll gelernt werden“.

Bei der Sondersitzung des Gemeinderats zum Verkehrskonzept am 30.11.2022 haben die beauftragten Verkehrsplaner vorgeschlagen, einen Teil der Querparkplätze in der Bahnhofstraße in Längsparkplätze umzuwandeln mit den Zielen:

- Flächenschaffung für den Fußverkehr
- Flächenschaffung für die Außengastronomie
- Installation von Bänken und Fahrradabstellanlagen
- Kleine Platzgestaltungen möglich
- Ausweisung von Lieferzonen

Die Postfiliale in der Bahnhofstraße 104 wird in regelmäßigen Intervallen durch Lieferfahrzeuge bedient. Diese Fahrzeuge behindern zurzeit entweder die Fahrbahn, die Grundstückseinfahrten oder den Geh- und Radweg.

Mit einem Verkehrsversuch entsprechend § 45 Abs. 1 Satz 2 Nr. 6 StVO können verkehrssichernde oder verkehrsregelnde Maßnahmen erprobt und das Verkehrsverhalten erforscht werden.


Beschlussvorschlag:

In Rahmen eines Verkehrsversuchs werden vom 1. März bis zum 30. Oktober 2023 die vier Querparkplätze vor dem Anwesen Bahnhofstraße 104 in Gräfelfing in eine längs anzufahrende ca. 2,50 m breite Lieferzone für LKW und in eine ca. 2 m breite Freischankfläche für die anliegende Gastronomie umgewandelt. Die Fläche wird zusätzlich mit Begrenzungen, Pflanzkästen und Sitzbänken als Bürger:innentreffpunkt gestaltet. Siehe Skizze als Anlage.

Katharina Weber

Martin Feldner

Anlage: Skizze

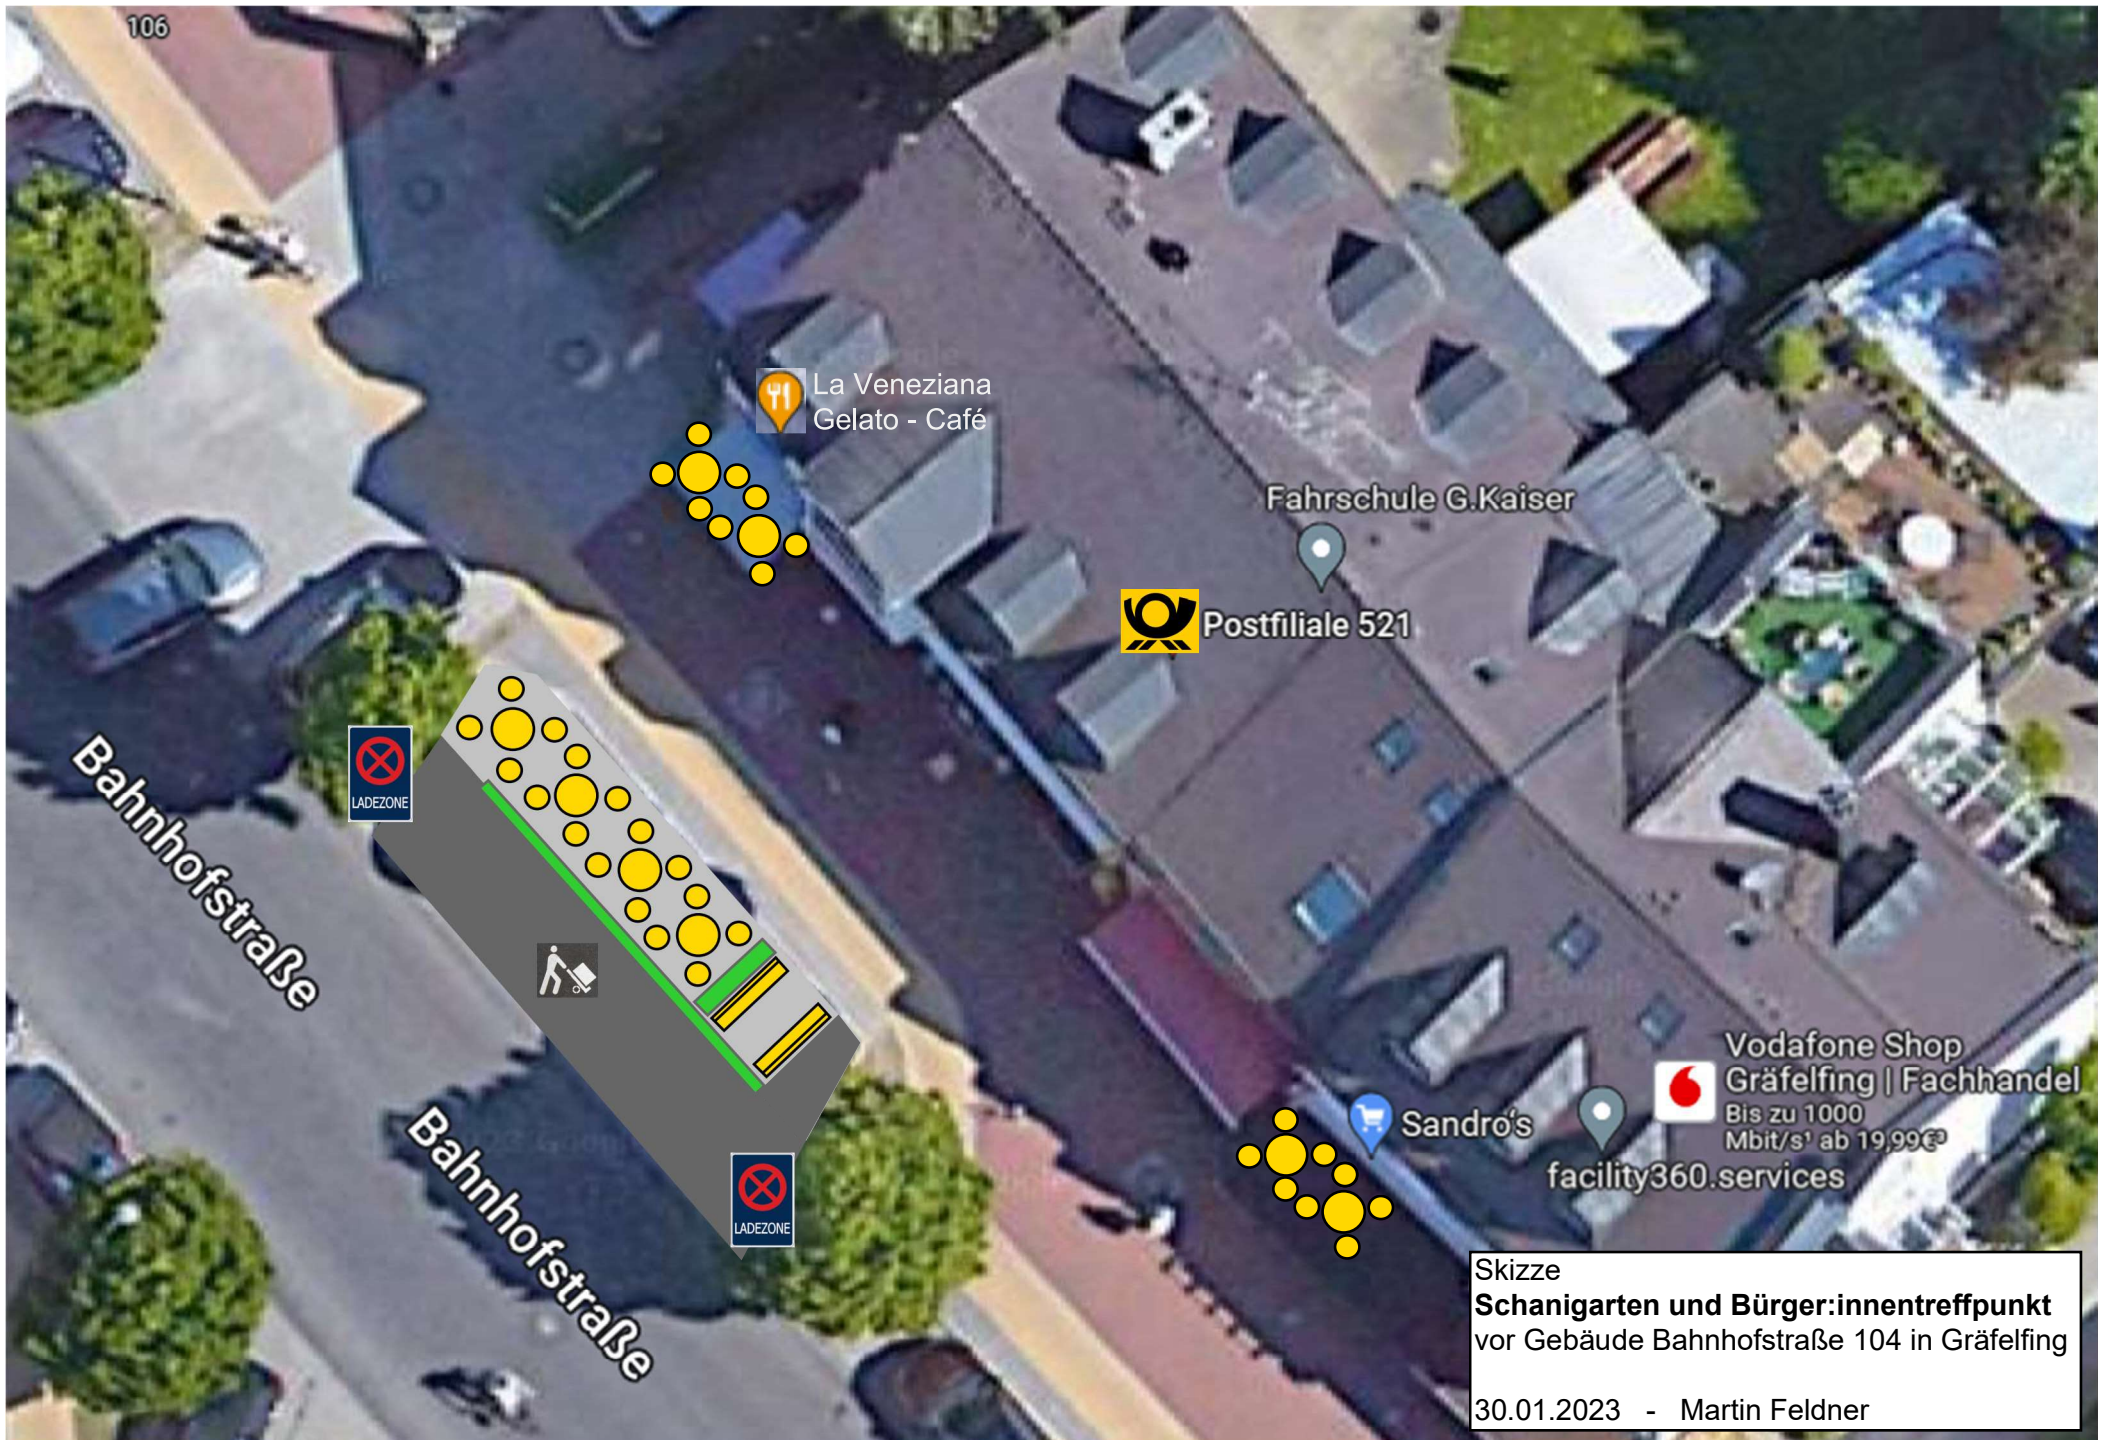

Skizze
Schanigarten und Bürger:innentreffpunkt
vor Gebäude Bahnhofstraße 104 in Gräfelfing
30.01.2023 - Martin Feldner